北上川上流流域(都南処理区)関連雫石町公共下水道事業計画

下水道計画一般図

S=1/12,500

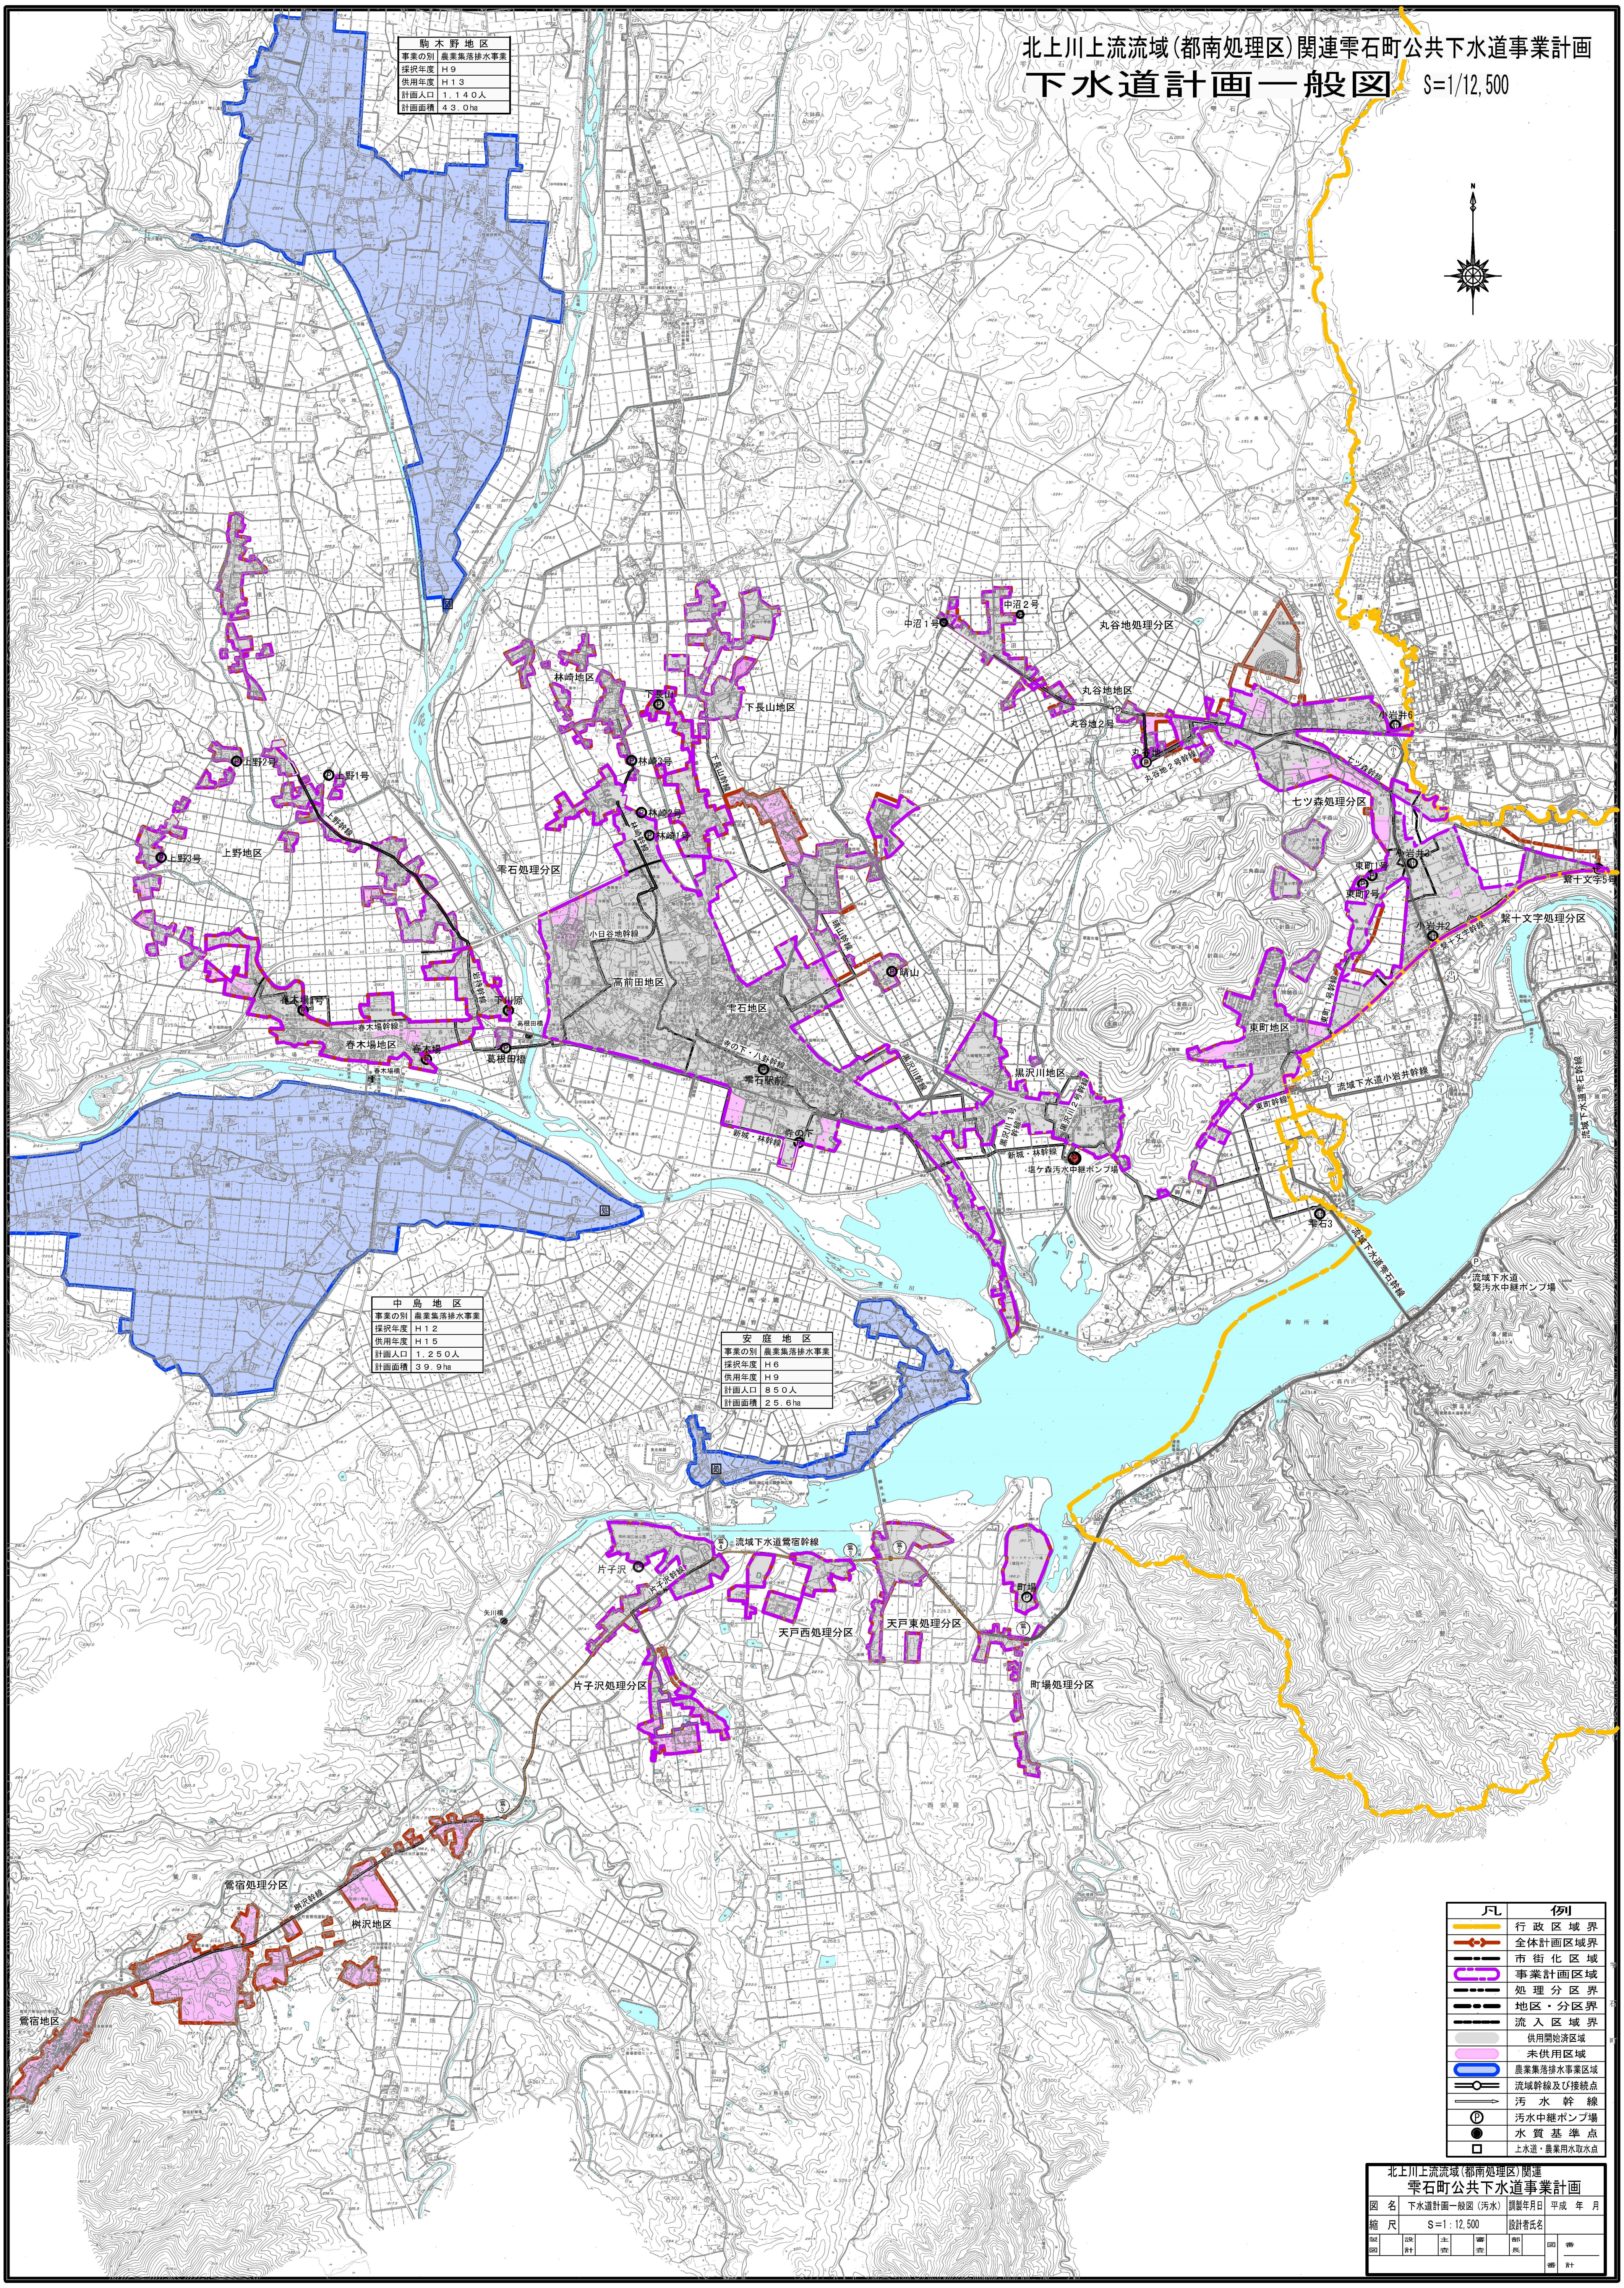

駒木野地区
上野2号
上野1号
上野3号
上野幹線
上野地区
春木場1号
春木場幹線
春木場地区
春木場
葛根田橋
林崎地区
下長山
下長山地区
林崎2号
林崎3号
林崎1号
雫石処理分区
小日谷地幹線
高前田地区
雫石地区
雫石駅前
新城・林幹線
晴山
黒沢川地区
塩ヶ森汚水中継ポンプ場
中沼1号
中沼2号
丸谷地処理分区
丸谷地地区
丸谷地2号
七ツ森幹線
七ツ森処理分区
小岩井6
東町1号
東町2号
小岩井2
繋十文字5号
繋十文字幹線
繋十文字処理分区
東町地区
東町幹線
流域下水道小岩井幹線
流域下水道雫石幹線
流域下水道繋幹線
流域下水道繋汚水中継ポンプ場
雫石3
御所湖
流域下水道鶯宿幹線
片子沢
片子沢処理分区
天戸西処理分区
天戸東処理分区
町場
町場処理分区
鶯宿処理分区
桝沢幹線
桝沢地区
鶯宿地区

駒 木 野 地 区	
事業の別	農業集落排水事業
採択年度	Ｈ９
供用年度	Ｈ１３
計画人口	１，１４０人
計画面積	４３．０ha

中 島 地 区	
事業の別	農業集落排水事業
採択年度	Ｈ１２
供用年度	Ｈ１５
計画人口	１，２５０人
計画面積	３９．９ha

安 庭 地 区	
事業の別	農業集落排水事業
採択年度	Ｈ６
供用年度	Ｈ９
計画人口	８５０人
計画面積	２５．６ha

凡	例
━	行政区域界
━	全体計画区域界
━	市街化区域
▭	事業計画区域
━	処理分区界
━	地区・分区界
━	流入区域界
▨	供用開始済区域
▨	未供用区域
▭	農業集落排水事業区域
─○─	流域幹線及び接続点
→	汚水幹線
Ⓟ	汚水中継ポンプ場
●	水質基準点
□	上水道・農業用水取水点

北上川上流流域(都南処理区)関連
雫石町公共下水道事業計画

図名	下水道計画一般図（汚水）					調製年月日	平成　年　月		
縮尺	S＝1：12,500					設計者氏名			
製図		設計		主査		審査		部長	
								図番	番 計